


IGAL TELEPÜLÉSRENDEZÉSI TERVE KÜLTÉRÜLET SZABÁLYOZÁSI TERV

M=1:15000

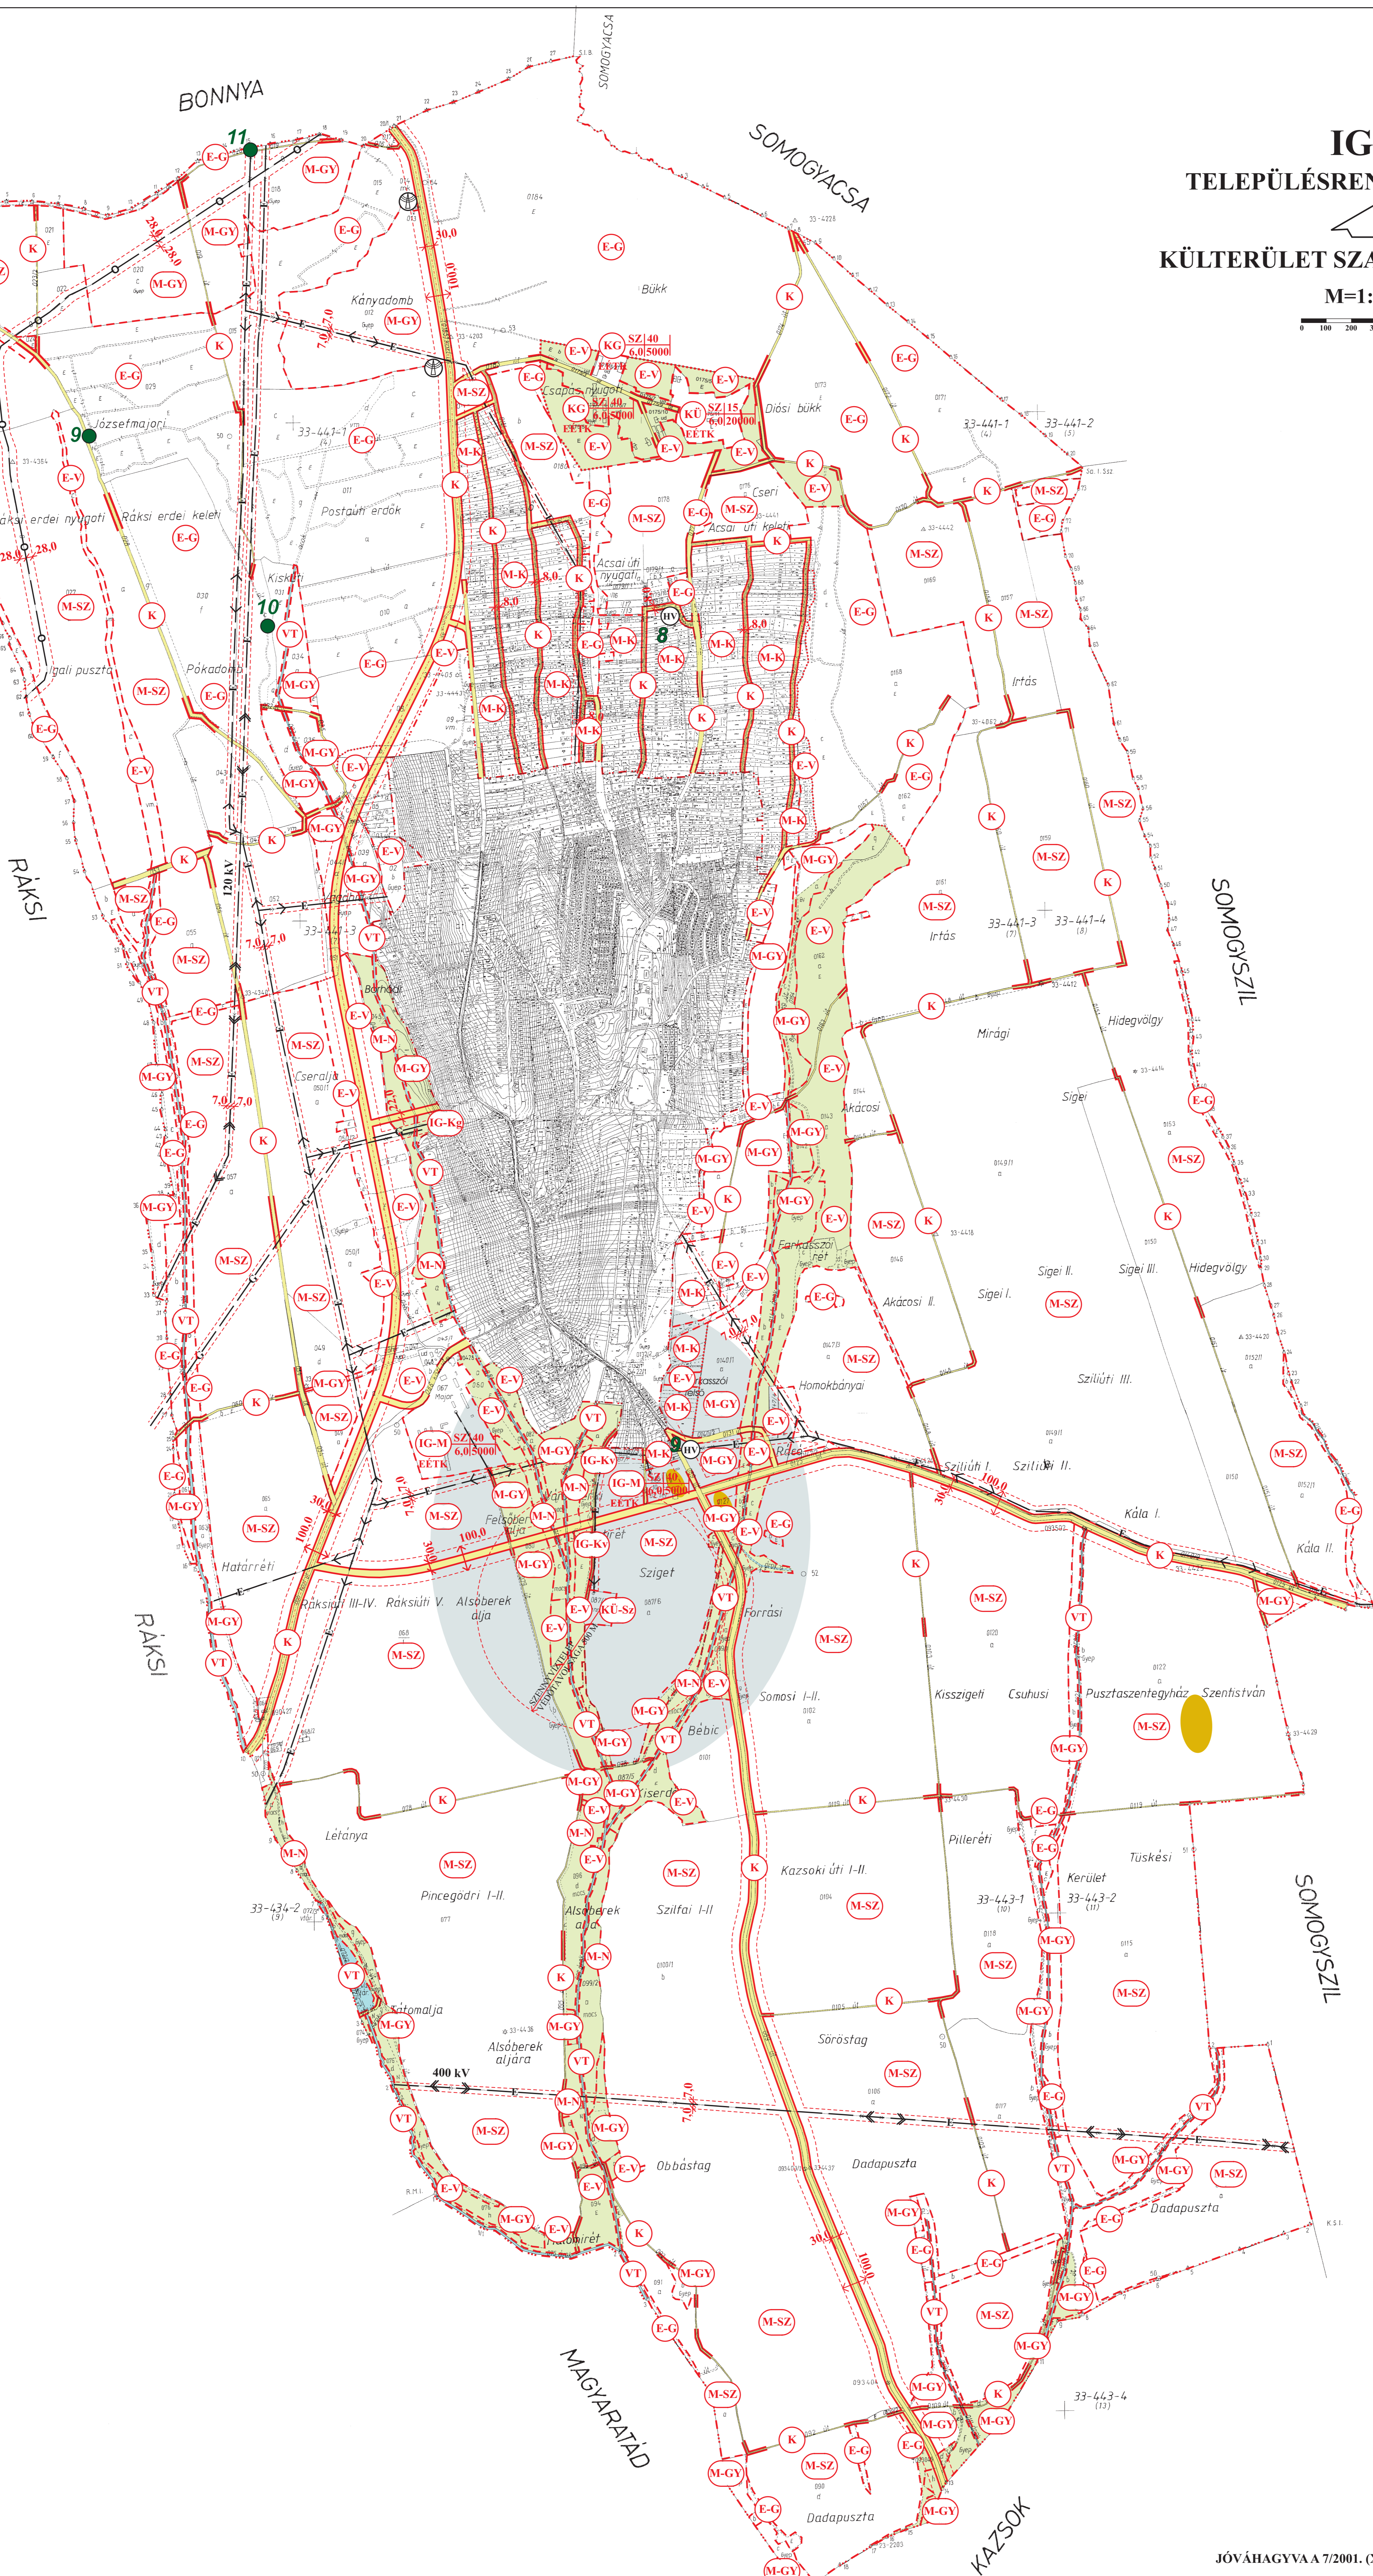

JELMAGYARÁZAT

- IGAZGATÁSI TERÜLET HATÁRA
- BELTERÜLETI HATÁR
- SZABÁLYOZÁSI VONAL
- TERÜLETFELHASZNÁLÁSI EGYSÉG HATÁRA
- ÖVEZETI HATÁR
- SZABÁLYOZÁSI SZÉLESSÉG
- VÉDŐTÁVOLSÁG
- BEÉPÍTÉSRE SZÁNT TERÜLET
KERSZEDelmi SZOLGÁLTATÓ
GAZDASÁGI TERÜLET
- EGYÉB IPARI GAZDASÁGI TERÜLET
(vízműki, víztorozó)
- EGYÉB IPARI GAZDASÁGI TERÜLET
(garföld)
- MEZŐGAZDASÁGI ÜZEMI TERÜLET
(major, állattartó telep)
- KÜLÖNLEGES TERÜLET
(sportterület, lovas turizmus)
- KÜLÖNLEGES TERÜLET
(szennyvíztisztító telep)
- ÉPÍTÉSI ÖVEZETI ELŐÍRÁS**
- SZ SZABADON ÁLLÓ
- K KIALAKULT ÁLLAPOT SZERINT
- BEÉPÍTÉSRE NEM SZÁNT TERÜLET**
- KÖZLEKEDÉSI ÉS KÖZMŰTERÜLET
- ERDŐTERÜLET
(védőm)
- ERDŐTERÜLET
(gazdálkodási)
- MEZŐGAZDASÁGI TERÜLET
(szántó)
- MEZŐGAZDASÁGI TERÜLET
(gyep- legelő, rét)
- MEZŐGAZDASÁGI TERÜLET
(kert, szőlő, gyümölcsös)
- MEZŐGAZDASÁGI TERÜLET
(nádás)
- EGYÉB TERÜLET
(folyó és állóvizek medre és partja)
- HELYI VÉDETT MŰVI ÉRTÉK
- HELYI JELENTŐSÉGŰ TERMÉSZETI TERÜLET
- HELYI JELENTŐSÉGŰ EGYSÉGI
TERMÉSZETI ÉRTÉK
- RÉGÉSZETI TERÜLET
- VILLAMOS GERINCHELYZET
(20 kV)
- VILLAMOS GERINCHELYZET
(120 és 400 kV)
- NAGY-KÖZÉPNYOMÁSÚ GÁZVEZETÉK
- TERMÉKVEZETÉK
- ÁTJÁTSZÓ ÁLLOMÁS
- ELVI ÉPÍTÉSI ENGEDÉLYTERV
KÉSZÍTENDŐ
- SÉRÜLÉKENY VÍZBÁZIS VÉDENDŐ
TERÜLETE

JÓVÁHAGYVA A 7/2001. (XII. 3.) ÖNKORMÁNYZATI RENDELET MELLÉKLETEKÉNT

 PÁGONY Táj- és Környezetvédelmi Társaság 1117 PÁGONY, PÉLLEK U. 12. TEL/FAX: 06-31-259-099	 Városi Építési Stúdió 52000	VÍRÁNYI ÉPÍTÉSI STÚDIÓ BÉTTI TÁRSASÁG 7400 KAPOSVÁR, LÓSONC U. 1. TEL/FAX: 02-511-575	Rajzszám:
		Rajz megnevezése: IGAL TELEPÜLÉSRENDEZÉSI TERVE Kültérület szabályozási terv	2.2.
Tervezők: VÍRÁNYI ISTVÁN LŐRINCZ PIROSKA VINCZE ATILIA MÉR. 14.0970 MÉR. 14.0970		Dátum: 2001. NOVEMBER	